


PLANTA ADUTORA NOVA ESPERANÇA

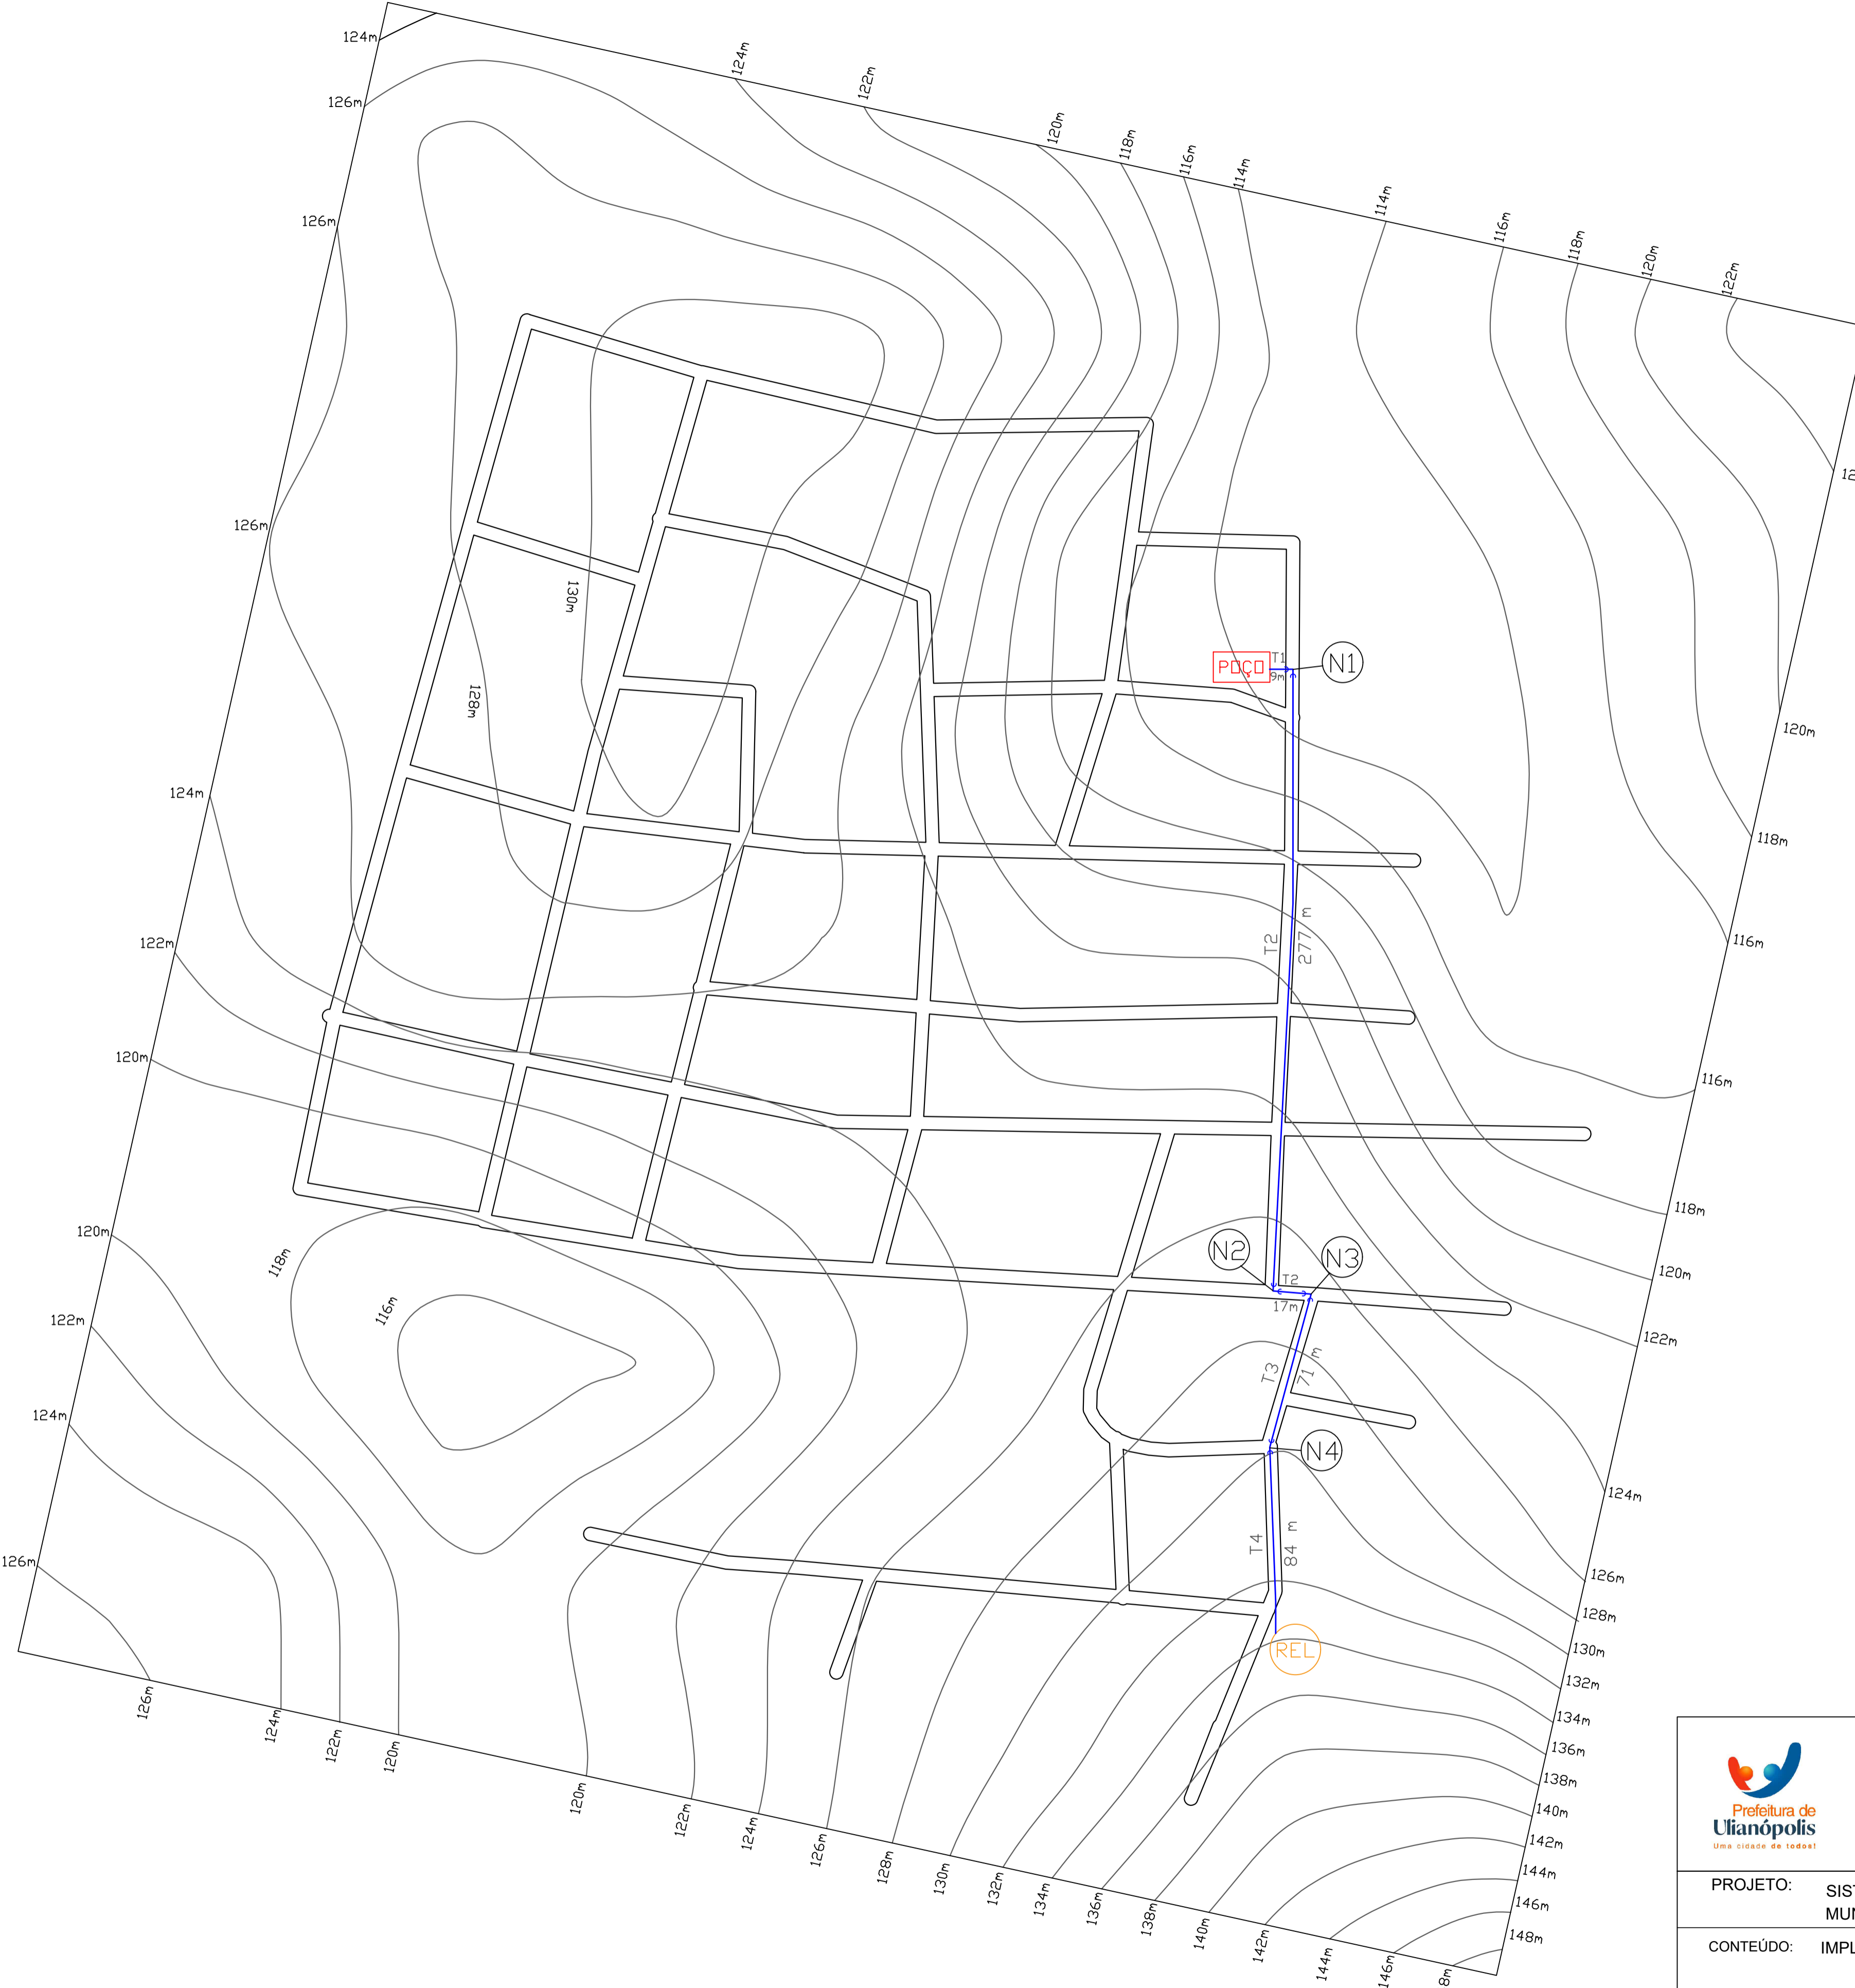

NOTAS

- 1- DIÂMETRO DE TUBULAÇÕES EQUIVALENTE A 100 MM
- 2- MATERIAL DE TUBULAÇÃO: PVC PBA
- 3- DESCRIÇÃO DO TRECHO:

NÚMERO DO TRECHO
 COMPRIMENTO DE TRECHO (m) NÚMERO DO NÓ

LEGENDA

- ADUTORA DE ÁGUA 100 mm
- CURVA 90° DN 100 mm
- CURVA 22° DN 100 mm
- RESERVATÓRIO ELEVADO 10 m³
- NÓ PROJETADO

		PREFEITURA MUNICIPAL DE ULIANÓPOLIS/PA	
PROJETO: SISTEMA DE ABASTECIMENTO DE ÁGUA - BAIRRO NOVA ESPERANÇA MUNICÍPIO DE ULIANÓPOLIS		Nº PRANCHA AGU <hr/> 01/01	
CONTEÚDO: IMPLANTAÇÃO DE ADUTORA DE ÁGUA			
ESCALA: S/ ESCALA	DATA EMISSÃO: JUNHO/2021	DATA ÚLTIMA REVISÃO:	OPERADOR CAD: HERENILDO MACIEL
EMPRESA / PROJETISTA: Herenildo Aguiar Maciel - CREA 14944/D-PA			
		ENGENHEIRA SANITARISTA E AMBIENTAL: Andressa Magalhães Gonçalves - CREA/1518735665PA	